




Dokumentbeteckning: 01-06-02-02	Version: -	Författare: Mattias Willman	Godkänd av: Mikael Salomonsson	Drifplats: Umeå Vagnverkstad
Giltig from: 2020-05-01	Reviderad av: Mattias Willman	Reviderat datum: 2020-03-16	Säkerhetsstyrning: Infrastrukturförvaltning	

Bilaga B - Spårkarta samt gränssnitt för Umeå Vagnverkstad

Infrastrukturanläggningsgräns Umeå Vagnverkstad

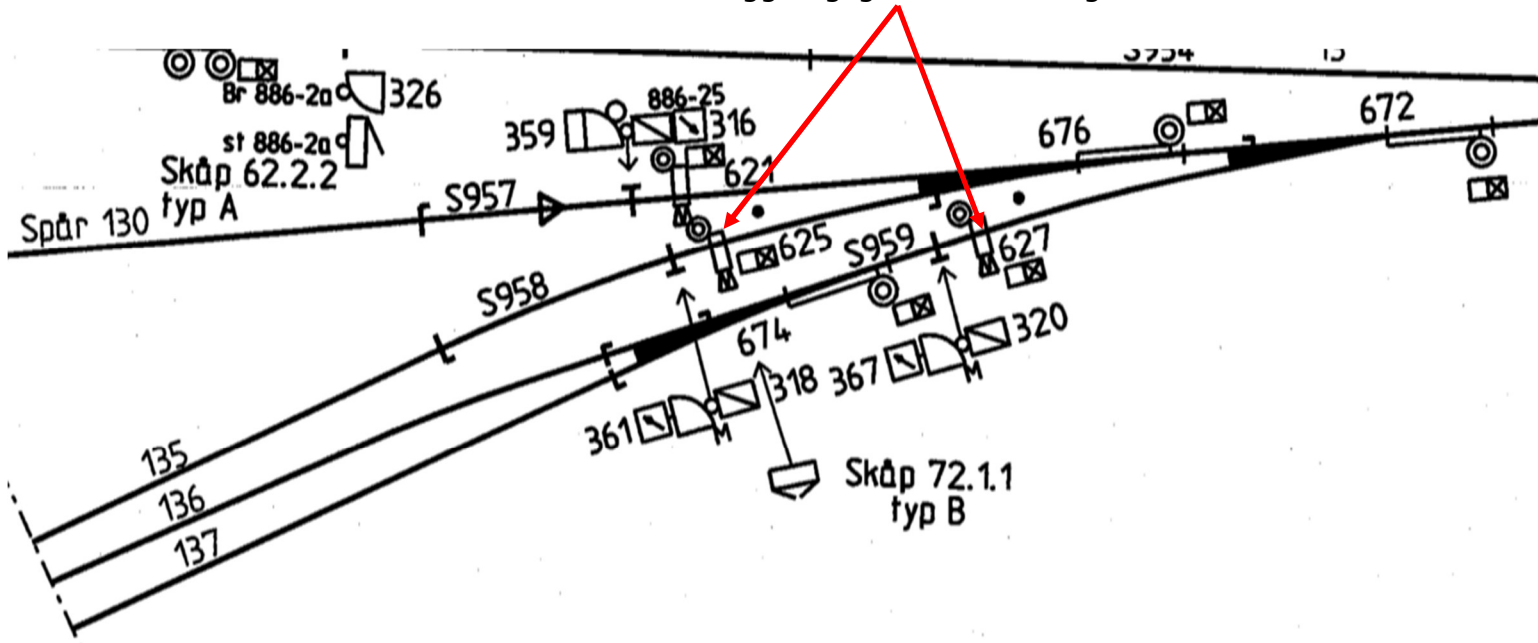

Dokumentbeteckning: 01-06-02-02	Version: -	Författare: Mattias Willman	Godkänd av: Mikael Salomonsson	Drifplats: Umeå Vagnverkstad
Giltig från: 2020-05-01	Reviderad av: Mattias Willman	Reviderat datum: 2020-03-16	Säkerhetsstyrning: Infrastrukturförvaltning	

Infrastrukturanläggningsgräns Umeå Vagnverkstad

