




Dokumentbeteckning: 00-06-02-03	Version: -	Författare: Mattias Willman	Godkänd av: Mikael Salomonsson	Driftplats: Umeå Vagnverkstad
Giltig from: 2020-12-01	Reviderad av: Mattias Willman	Reviderat datum: 2020-11-04	Säkerhetsstyrning: Infrastrukturförvaltning	

## Bilaga B - Spårkarta samt gränssnitt för Umeå Vagnverkstad

Infrastrukturanläggningsgräns i syd för Umeå Vagnverkstad

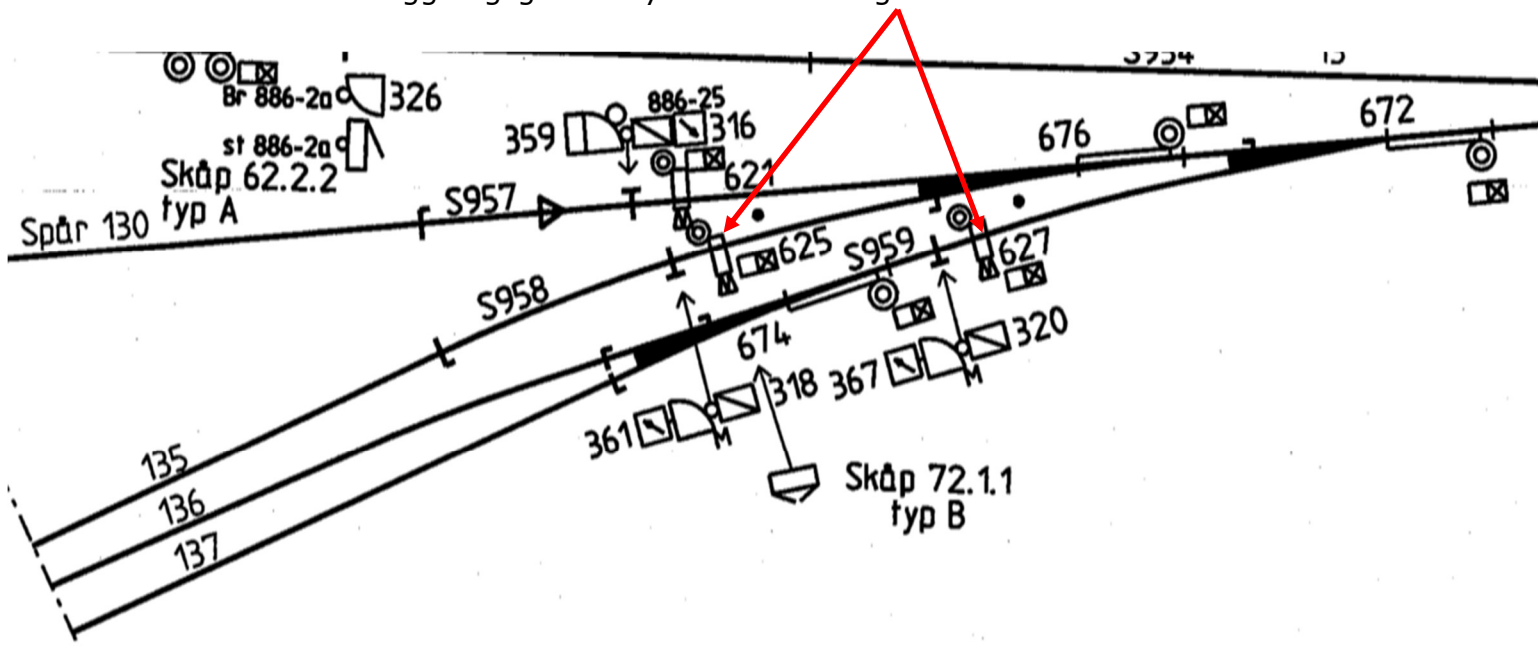

Dokumentbeteckning: 00-06-02-03	Version: -	Författare: Mattias Willman	Godkänd av: Mikael Salomonsson	Driftplats: Umeå Vagnverkstad
Giltig from: 2020-12-01	Reviderad av: Mattias Willman	Reviderat datum: 2020-11-04	Säkerhetsstyrning: Infrastrukturförvaltning	

## Infrastrukturanläggningsgräns i nord för Umeå Vagnverkstad

